Záznam
z jednání zástupců spolku Plzeň - Výsluní z.s. s vedoucím odboru investic Ing. Pavlem Grisníkem 19. 2. 2019 od 9:30 hod

---

Přítomni : **zástupci města (organizátor):** Pavel Grisník – vedoucí odboru investic
p. Petrák

Plzeň - Výsluní z.s. (Spolek): Silvie Drahokoupilová (předsedkyně)
Petr Šunk (místopředseda)
Robert Smutný
host: Michaela Cibulková (předsedkyně komise RMO Plzeň 3 pro rozvoj Výsluní)

Jednání navazuje na setkání obyvatel Výsluní s technickým náměstkem primátora Mgr. Pavlem Šindelářem (ODS), které se uskutečnilo dne 9. 8. 2018 ve Škodalandu – viz internetové stránky (vysluni.tode.cz) záznam z jednání **„Příprava realizace veřejného vodovodu a kanalizace na Výsluní“**

Základní informace o aktuálním stavu (voda, kanalizace):

1) Dle původních předpokladů odbor investic MMP dokončil projektovou dokumentaci pro stavební povolení na inž. sítě (kanalizace a voda) a podal žádost o stavební povolení
2) V současné době si vyžádal STAV MMP doplnění žádosti o stavební povolení, lhůta je prodloužena do 30. 6. 2019
3) Další informace ke stavu v příloze označené „1“
4) Dle původní informace bylo provedeno prověření stavu „gravitace“ pro maximálně proveditelnou možnost kanalizace – viz příloha situace – kanalizace 1_2500 – barva červená
5) Zbylá část území Výsluní má technické řešení na zavedení vodovodu a kanalizace, které se budou prověřovat. Jsou 2 varianty:
   i) Zbudovat přečerpávací stanici
   ii) Prověřit možnost napojení za řekou
6) V 1. etapě je řešena přednostně Dokumentace pro provádění stavby – viz přílohy č. 3 a 4
7) V následné etapě bude nutné řešit majetkoprávní vztahy – spolek dostane k informaci dotčené pozemky, které je nutné řešit
8) Každý žadatel o připojení bude muset mít dokumentaci pro kanalizační a vodovodní přípojku (časově dle jednotlivých etap)

Zapsal: Petr Šunk

1.

STAV K 22.1.2019

Kanalizace a vodovod Výsluní – 1. Etapa

DSP - rozsah je dán vydaným územním rozhodnutím č. 5695
DPS – omezený rozsah, viz situace

- Dne 28.12.2017 podal zpracovatel projektu žádost o vydání SP
- Dne 16.1.2018 požádal STAV MMP o doplnění žádosti s termínem do 31.12.2018
- K DSP bylo vydáno záporné stanovisko ORP, následovalo dopracovávání DSP dle připomínek, mimo jiné dopracování kladečských schémat celé 1. Etapy (nad rámec obsahu DSP)
- Majetkoprávní vztahy nejsou dosud dořešeny (ORP + MAJ)
- Na základě žádosti zpracovatele projektu, prodloužil STAV MMP lhůtu pro doplnění žádosti o vydání SP do 30.6.2019
- Dle uzavřené SOD je termín projektové dokumentace v rozsahu DPS do 4 měsíců od vydání pravomocného SP

Kanalizace a vodovod Výsluní – 2. Etapa

studie vodovodu a kanalizace, která prověří možnosti doplnění uvedených sítí v lokalitě Výsluní i pro místa, která nebyla řešena v rámci vydaného územního rozhodnutí č. 5695, viz situace

- Dokončení studie dle SOD do 20.2.2019 + podání žádosti o vyjádření ORP
- Předpoklad vydání vyjádření ORP do 2 měsíců (odsouhlasení studie Vodárnou Plzeň a.s., OSI MMP a SVSMP)

2.

Kanalizace a vodovod Výsluní – 1. Etapa

DSP - rozsah je dán vydaným územním rozhodnutím č. 5695 a zahrnuje:

- **Oddílnou splaškovou kanalizaci,** která je řešena jako splašková gravitační v kombinaci s výtlaky (nepříznivé sklonové poměry).

- **Jednotnou kanalizaci,** která je řešena jako gravitační v kombinaci s výtlaky (křížení s řekou Radbuzou).

Navrhovaná kanalizační síť umožní odvedení odpadních vod ze stávajících objektů i z objektů plánované výstavby do nově navrhované jednotné kanalizace, která bude odpadní vody odvádět do stávajícího kanalizačního systému města Plzně.

- **Retenční nádrž,** umístěna na pravém břehu Radbuzy jako podzemní objekt, přesypaný vrstvou cca 2m zeminy. Retenční nádrž umožní v případě srážkových událostí zpomalení odtoku naředěných odpadních vod a snížení kulminačního přítoku na ČOV.

- **Vodovodní síť,** je dimenzovaná tak, aby umožnila zásobování všech stávajících obyvatel, včetně výhledového stavu.

1. ETAPA - DSP

VODA + KANALIZACE

RN157

ČS2

VÝTLAK Z ČV HOMOLKA
DN 400 - LITINA - dl. 6 888,50 m

VÝTLAK Z ČV HOMOLKA
DN 400 - LITINA - dl. 6 888,50 m

VKP č.3614 "ŘEKA RADBUZA A JEJÍ ÚDOLNÍ NIVA"

VKP č. 3904 - LUFTOVÁ ZAHRADA

VKP č.3903 "DOUDLEVSKÝ HŘBITOV"

Doudlevce 22464

NAVRŽENÉ INŽENÝRSKÉ SÍTĚ A OBJEKTY
- ODDÍLNÁ SPLAŠKOVÁ KANALIZACE
- JEDNOTNÁ KANALIZACE, ODLEHČOVACÍ STOKA
- VÝTLAČNÝ ŘAD
- VODOVODNÍ ŘAD
- NN ELEKTROPŘÍPOJKY
- TRAFOSTANICE
- PŘÍPOJKA VN
- RETENČNÍ NÁDRŽ, ČS
- PŘÍJEZDOVÁ CESTA K RN

OSTATNÍ
- 312/1 — PARCELNÍ ČÍSLO
- VYZNAČENÍ SOUSEDNÍCH POZEMKŮ DOTČENÝCH STAVBOU
- č.p. 830 — ČÍSLO POPISNÉ
- PARCELNÍ HRANICE

- REGIONÁLNÍ BIOKORIDOR "DOUDLEVCE – DUBOVÁ HORA"
- VKP dle § 3, odst. 1, písm. b zákona o ochraně přírody a krajiny č. 114/1992 Sb "VODNÍ TOK" RADBUZA
- VKP – LUFTOVÁ ZAHRADA, VKP – DOUDLEVSKÝ HŘBITOV
- OCHRANNÉ PÁSMO – 50m OD KRAJE LESA
- OCHRANNÉ PÁSMO VODNÍHO ZDROJE
- Q_5 – HRANICE ZÁPLAVOVÉHO ÚZEMÍ ŘEKY RADBUZY
- Q_{50} – HRANICE ZÁPLAVOVÉHO ÚZEMÍ ŘEKY RADBUZY
- Q_{100} – HRANICE ZÁPLAVOVÉHO ÚZEMÍ ŘEKY RADBUZY
- NAVRHOVANÝ VODOVOD V RÁMCI II. ETAPY – VÝTLAK VDJ

VYSKSYS			SOURSYS
6	Pz6	Oz6	Kx6
5	Pz5	Oz5	Kx5
4	Pz4	Oz4	Kx4
3	Pz3	Oz3	Kx3
2	Pz2	Oz2	Kx2
1	Pz1	Oz1	Kx1
REVIZE	POPIS	DATUM	SCHVÁLIL

Sweco Hydroprojekt a.s. divize České Budějovice
Žižkova nábřeží 7, 370 21 Č. Budějovice; c.budejovice@sweco.cz; www.sweco.cz

SWECO

VYPRACOVAL	Ing. Petr Beníšek	HIP	Ing. Václav Houška
PROJEKTANT	Ing. Václav Houška	ŘEDITEL DIVIZE	Ing. Petra Nováková
OBJEDNATEL	statutární město Plzeň, nám. Republiky 1/1, 301 00 Plzeň		

AKCE:
Kanalizace a vodovod Výsluní - I.etapa

C. SITUAČNÍ VÝKRESY

ČÁST STAVBY

PŘÍLOHA: Situace širších vztahů

T. KONTROLA	Ing. Václav Houška
DATUM	12/2017
OKRES	Plzeň
ČÍSLO ZAKÁZKY	41 7118 01 000
STUPEŇ	DSP
FORMÁT	10xA4
MĚŘÍTKO	1:2 000
ARCHIVNÍ ČÍSLO	-
SOPIS	-
ČÍSLO PŘÍLOHY	C.1

VP / PPV

Tato dokumentace včetně všech plánů je výlučným dílem projektantských oprávněných je dokonce vlastnickým autorská spolupráce! Sweco Hydroprojekt a.s. Objednatel této dokumentace je oprávněn ji využít k účelům vyplývajícím z uzavřené smlouvy bez jakéhokoliv omezení, jiná možnost jejího využití, kopírování jakýmkoliv způsobem nebo předávání třetím osobám vyžaduje výslovný souhlas zhotovitele.
Poznámka: Projekty zpracovávají pouze přípojky pouze k vydání čísla 01 mimo originálu přílohy platný.

3.

Kanalizace a vodovod Výsluní – 1. Etapa

DPS – omezený rozsah, viz situace KANALIZACE

- z důvodu koordinace s plánovanou stavbou „ II/18032 Tyršův most – Radobyčice“ a stavbou „Propojení Tyršův most – Výsluní“ je přednostně řešena DPS v rozsahu: shybka pod řekou, retenční nádrž, kanalizace v ulici Za Rybárnou (část ke křižovatce s ul. Kalendářní, Zářijovou, Říjnovou), kanalizace v ulici Zborovské

1. ETAPA – REALIZACE KANALIZACE

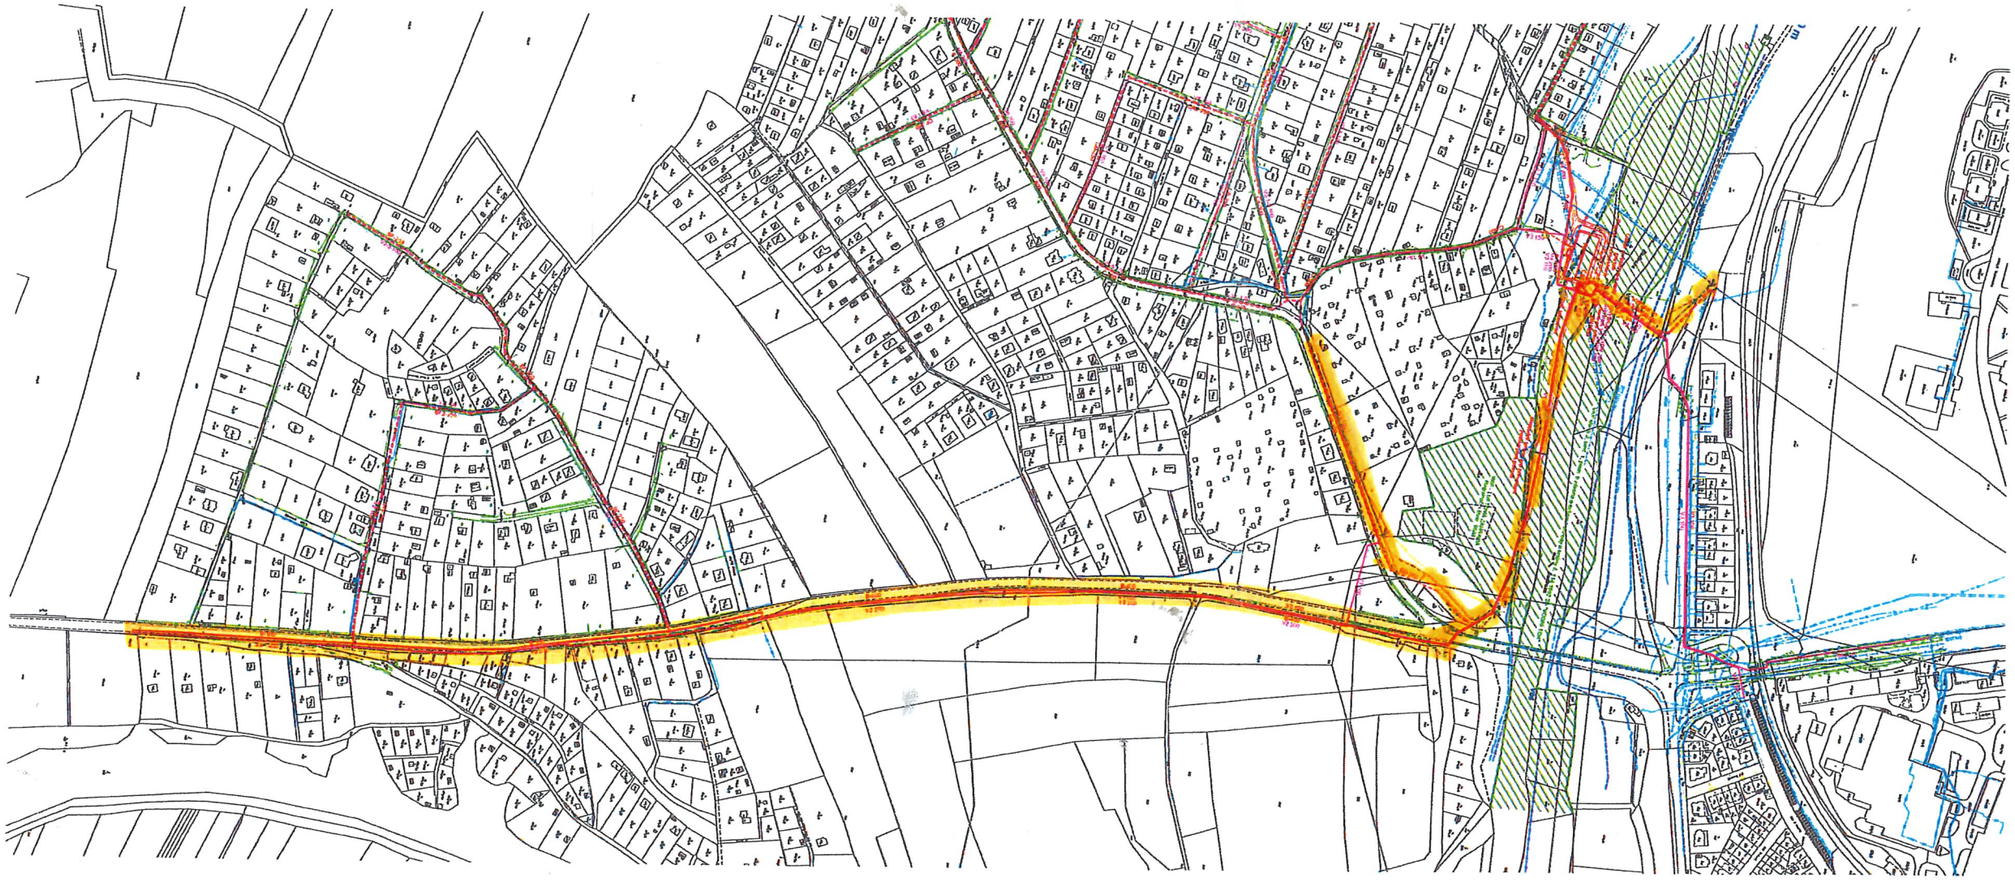

KANALIZACE

LEGENDA

STÁVAJÍCÍ SÍTĚ

VODOVOD
PLYNOVOD
KABELY ČEZ
TELEFON
VEŘEJNÉ OSVĚTLENÍ
ČD TELEMATIKA
KANALIZACE
NADZEMNÍ VEDENÍ VYSOKÉHO NAPĚTÍ + OCHRANNÁ PÁSMA

KÁCENÍ K16

NAVRŽENÉ SÍTĚ

Kanalizace
Kanalizační výtlak
Vodovod
Hranice tlakového pásma
Návrh komunikace f.a. MDS PROJEKT Datum 05/2011
Hranice VKP
Linie aktivní záplavové zóny
Linie pasivní záplavové zóny

Kanalizace (možné budovat až v dalších etapách)
Vodovod (možné budovat až v dalších etapách)

JS	VYPRACOVAL: Michal Václavík	DOCUMENT: vsld-sit
	HLAV. PROJ.: Ing. Svoboda	DATUM: 11/2018
AKCE: Vodovod a kanalizace Výsluní		STUPEŇ: DUR
		DEVIZE: –
		MĚŘÍTKO: 1:3000
PRŮSTAVA: Situace – Etapizace		ČÍSLO PRŮSTAVY: –

Kanalizace a vodovod Výsluní – 1. Etapa

DPS – omezený rozsah, viz situace VODOVOD

- z důvodu koordinace s plánovanou stavbou „ II/18032 Tyršův most – Radobyčice“ a stavbou „Propojení Tyršův most – Výsluní“ je přednostně řešena DPS v rozsahu: od místa napojení na stávající vodovod v ulici E. Beneše, dále ulicí České údolí, přechod pod řekou, ulice Kalendářní, ul. Za Rybárnou ke Zborovské ulici, Zborovskou v souběhu s kanalizací. Zokruhování je zajištěno ze Zborovské ulice podél řeky Radbuzy.

1. ETAPA – REALIZACE VODOVOD

VODOVOD

LEGENDA

S

STÁVAJÍCÍ SÍTĚ

- VODOVOD
- PLYNOVOD
- KABELY ČEZ
- TELEFON
- VEŘEJNÉ OSVĚTLENÍ
- ČD TELEMATIKA
- KANALIZACE
- NADZEMNÍ VEDENÍ VYSOKÉHO NAPĚTÍ + OCHRANNÁ PÁSMA

KÁCENÍ K15

NAVRŽENÉ SÍTĚ

- Kanalizace
- Kanalizační výtlak
- Vodovod
- Hranice tlakového pásma
- Návrh komunikace f.a. MDS PROJEKT Datum 05/2011
- Hranice VKP
- Linie aktivní záplavové zóny
- Linie pasivní záplavové zóny
- Kanalizace (možná budovat až v dalších etapách)
- Vodovod (možná budovat až v dalších etapách)

JS	VYPRACOVAL: Michal Václavík	ROVINA: vsld-sit	
	ŘEDP. PROJ.: Ing. Svoboda	DATUM: 11/2018	
ANCE: Vodovod a kanalizace Výsluní		STUPEŇ: DUR	
		REVIZE: –	
		MĚŘÍTKO: 1:2000	
VÝKLENA: Situace – Etapizace		ČÍSLO VÝKLENY: –	

5.

Kanalizace a vodovod Výsluní – 2. Etapa

studie vodovodu a kanalizace, která prověří možnosti doplnění uvedených sítí v lokalitě Výsluní i pro místa, která nebyla řešena v rámci vydaného územního rozhodnutí č. 5695, viz situace

- až závěry studie stanoví možnosti rozšíření sítě vodovodu a kanalizace, a to jak z hlediska technického řešení, tak z hlediska finančních a pozemkových nároků

KANALIZACE + VODOVOD VÝSLUNÍ
- 2.ETAPA
STUDIE

ČS2

RN157

VÝTLAK Z ÚV HOMOLKA
DN 400 - LITINA - dl. 6 088,50 m

Doudlevce 22464

NAVRŽENÉ INŽENÝRSKÉ SÍTĚ A OBJEKTY
- DODILNÁ SPLAŠKOVÁ KANALIZACE
- JEDNOTNÁ KANALIZACE, ODLEHČOVACÍ STOKA
- VÝTLAČNÝ ŘAD
- VODOVODNÍ ŘAD
- NN ELEKTROPŘÍPOJKY
- TRAFOSTANICE
- PŘÍPOJKA VN
- RETENČNÍ NÁDRŽ, ČS
- PŘÍJEZDOVÁ CESTA K RN

OSTATNÍ
- PARCELNÍ ČÍSLO
- VYZNAČENÍ SOUSEDNÍCH POZEMKŮ DOTČENÝCH STAVBOU
- ČÍSLO POPISNÉ
- PARCELNÍ HRANICE

- REGIONÁLNÍ BIOKORIDOR "DOUDLEVCE – DUBOVÁ HORA"
- VKP dle § 3, odst. 1, písm. b zákona o ochraně přírody a krajiny č. 114/1992 Sb "VODNÍ TOK" RADBUZA
- VKP – LUŤTOVA ZÁHYBADA, VKP – DOUDLEVSKÝ HŘBITOV
- OCHRANNÉ PÁSMO – 50m OD KRAJE LESA
- OCHRANNÉ PÁSMO VODNÍHO ZDROJE
- Q_5 – HRANICE ZÁPLAVOVÉHO ÚZEMÍ ŘEKY RADBUZY
- Q_{20} – HRANICE ZÁPLAVOVÉHO ÚZEMÍ ŘEKY RADBUZY
- Q_{100} – HRANICE ZÁPLAVOVÉHO ÚZEMÍ ŘEKY RADBUZY
- NAVRHOVANÝ VODOVOD V RÁMCI II. ETAPY – VÝTLAK VDJ

VÝSKRESY / SOUBORY

6	Pz6	De8	Kc8
5	Pz5	De6	Kc5
4	Pz4	De4	Kc4
3	Pz3	De3	Kc3
2	Pz2	De2	Kc2
1	Pz1	De1	Kc1
REVIZE	POPIS	DATUM	OZNAČILA

Sweco Hydroprojekt a.s. divize České Budějovice
Zátkovo nábřeží 7, 370 21 Č. Budějovice; c.budejovice@sweco.cz; www.sweco.cz

VYPRACOVAL	Ing. Petr Bosák	VKP	Ing. Václav Houška	T. KONTROLA	Ing. Václav Houška
PROJEKTANT	Ing. Václav Houška	ŘEDITEL DIVIZE	Ing. Petr Hadrava	DATUM	12/2017
OBJEDNAVATEL	statutární město Plzeň, nám. Republiky 1/1, 30100 Plzeň			DIKES	Plzeň
AKCE:	Kanalizace a vodovod Výsluní - I.etapa			ČÍSLO ZAKÁZKY	A1711801 000
				STUPEŇ	DSP
				FORMÁT	16A4
	C. SITUAČNÍ VÝKRESY			MĚŘÍTKO	1:2 000
				ARCHIVNÍ ČÍSLO	-
ČÁST STAVBY				DSPS	-
PŘÍLOHA:	Situace širších vztahů			ČÍSLO PŘÍLOHY	C.1

Tato dokumentace vlastní všech práv je majetkem dle použitelných ustanovení autorského zákona. Dokumentace je chráněna jako autorské dílo. Bez písemného souhlasu zhotovitele dokumentace je zakázáno kopírování a šíření výkresové části dokumentace, jakož i nakládání s ní v rozporu s oprávněnými zájmy zhotovitele. Dále je zakázáno užití dokumentace v rozporu s jejím účelem a bez souhlasu zhotovitele.